



Kanton Schaffhausen
Gemeinde Schleitheim



Ausscheidung Gewässerräume innerorts / ausserorts

Wutach 1 / Simenierlisgraben / Gatterholzgraben

Situation 1:2000

Genehmigung

Einwendungsverfahren vom 28. Mai bis 27. Juni 2021

Beschlossen durch die Gemeindeversammlung am 17. November 2021

Der Präsident der Gemeindeversammlung

Der Gemeindegeschreiber

Urs Vogelsanger

Oliver Kurz

Öffentliche Auflage vom 3. Dezember bis 23. Dezember 2021

Genehmigt durch den Regierungsrat am **13. Dez. 2022**

Der Staatsschreiber

Dr. iur. Stefan Bilger


magma ag

Winzeler + Bühl
Raumplanung und Regionalentwicklung
Rheinweg 21 | 8200 Schaffhausen

Bürgin Winzeler Partner AG
Bauingenieure und Planer
8200 Schaffhausen | www.bwpag.ch


PLAN NR.
213270/18

Stand 31-01-22
Format 30/84
Gez. mr

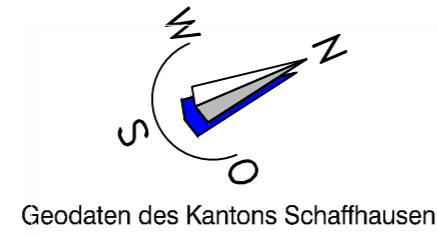

Geodaten des Kantons Schaffhausen

Der neue Bestand der Gewässerabstandslinien wurde am 18.2.2022 gemäss Datenmodell der Nutzungsplanung (V2.1) beim Amt für Geoinformation abgegeben. Sobald sie rechtsgültig geworden sind, werden sie in den rechtsgültigen Datensatz der Nutzungsplanung integriert.

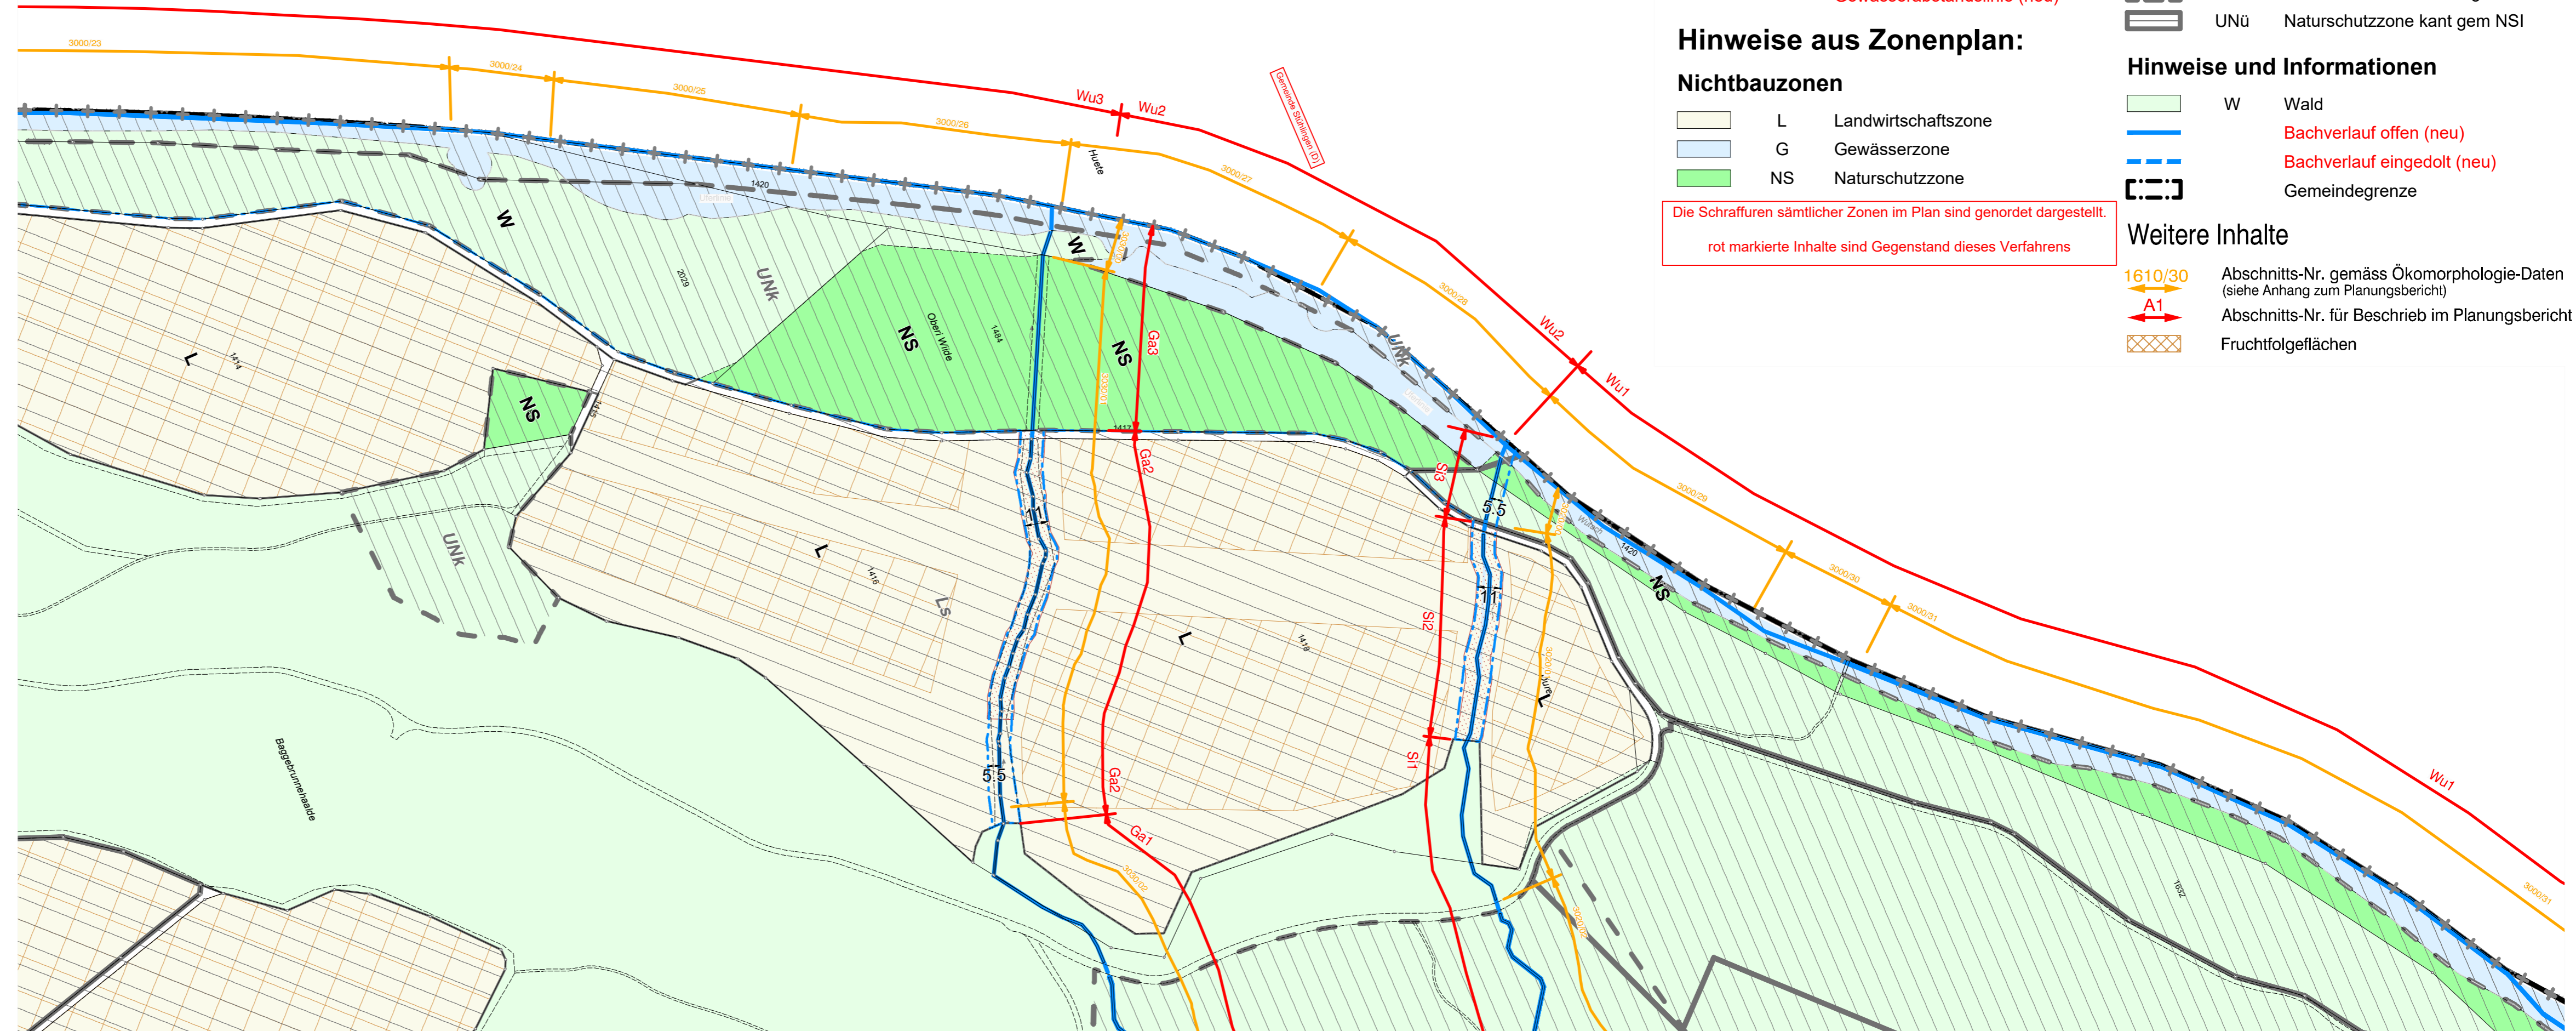

Legende:

Linienbezogene Festlegungen:

Signatur Kürzel Beschreibung
--- Gewässerabstandslinie (neu)

Hinweise aus Zonenplan:

Nichtbauzonen

L Landwirtschaftszone
 G Gewässerzone
 NS Naturschutzzone

Die Schraffuren sämtlicher Zonen im Plan sind genordet dargestellt.
 rot markierte Inhalte sind Gegenstand dieses Verfahrens

Überlagernde Zonen

LS Landschaftsschutzzone
 AS Archäologische Schutzzone
 UNK Naturschutzzone komm gem NSI
 UNü Naturschutzzone kant gem NSI

Hinweise und Informationen

W Wald
--- Bachverlauf offen (neu)
--- Bachverlauf eingedolt (neu)
 - - - - - Gemeindegrenze

Weitere Inhalte

1610/30 Abschnitts-Nr. gemäss Ökomorphologie-Daten (siehe Anhang zum Planungsbericht)
 A1 Abschnitts-Nr. für Beschrieb im Planungsbericht
 Fruchfolgeflächen